



Client :

SPI ABILIA PRO :

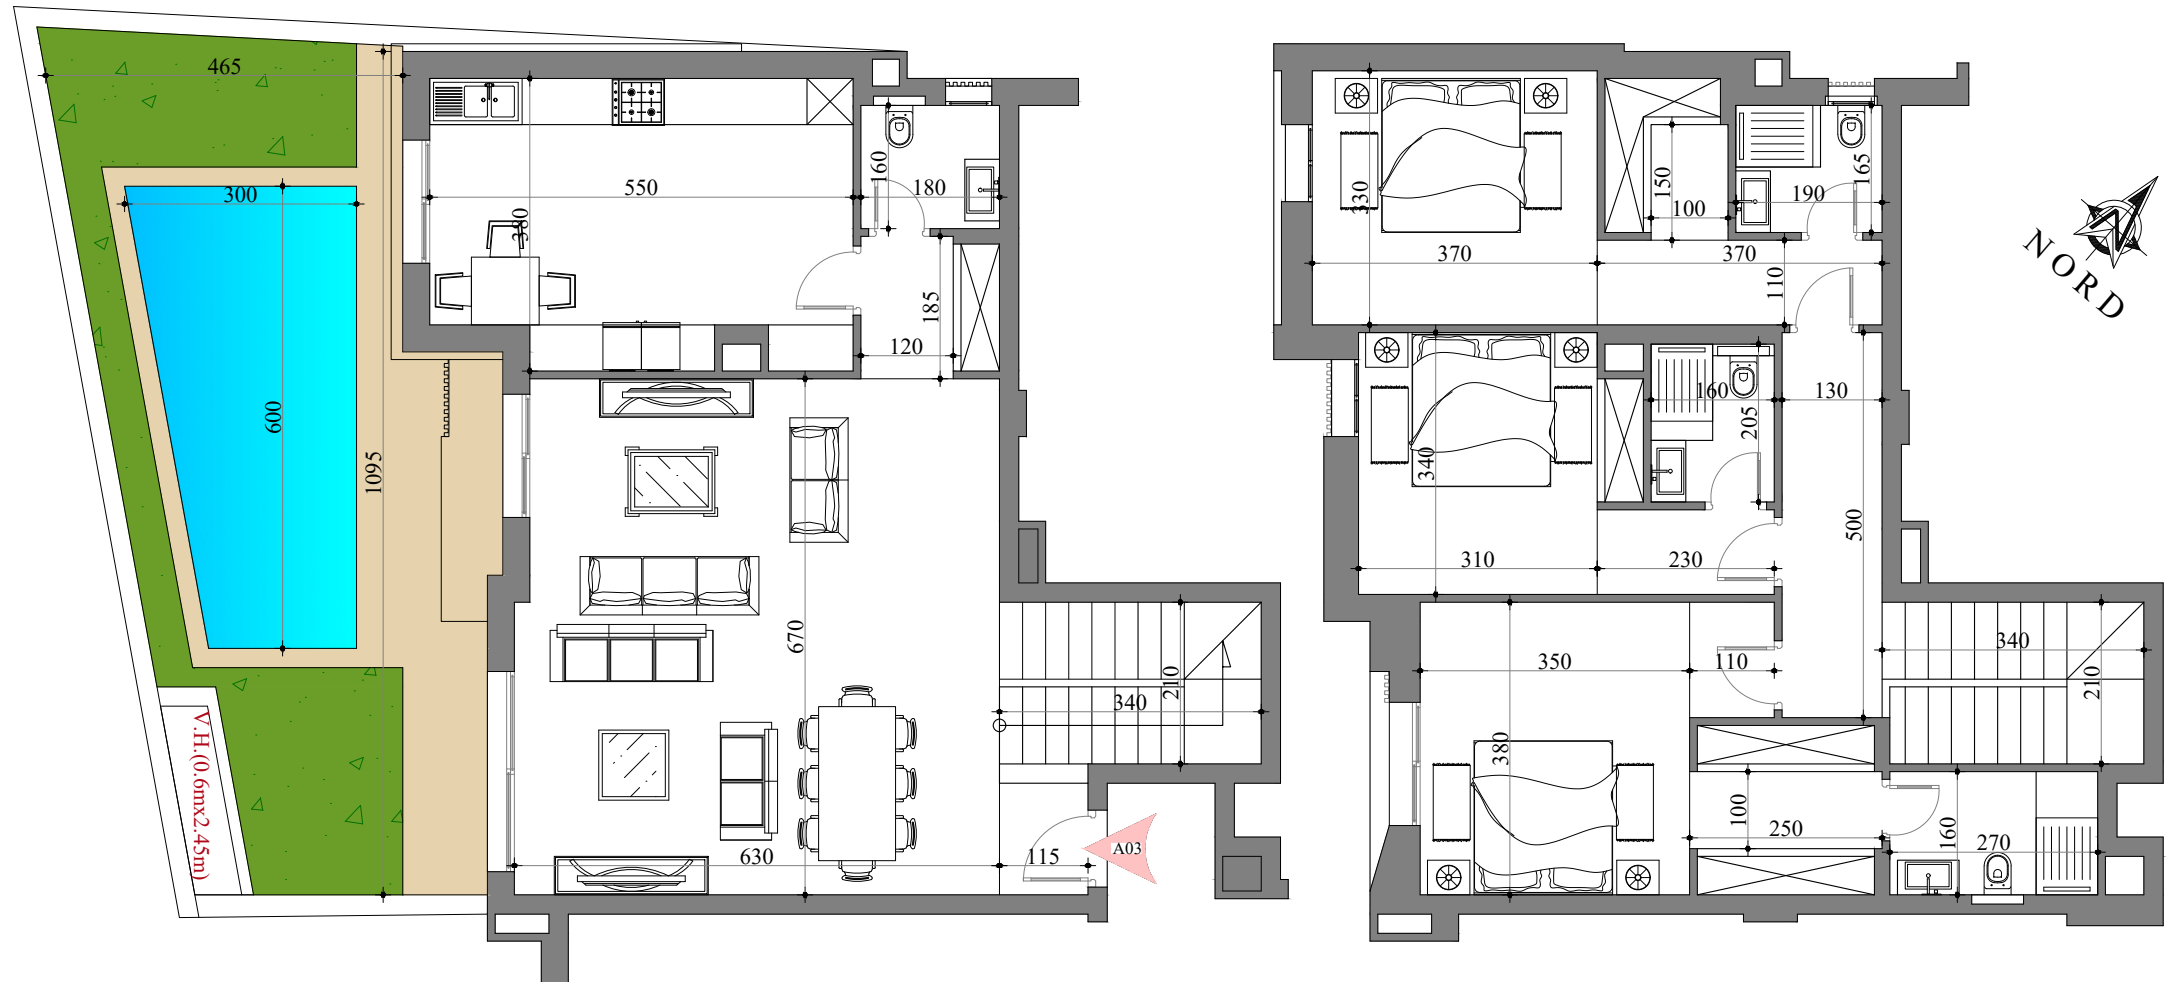

Les surfaces indiquées sont approximatives et comprennent les balcons et les séchoirs .
Les modifications sont susceptibles d'être apportées en fonction des nécessités techniques et administratives de la réalisation.

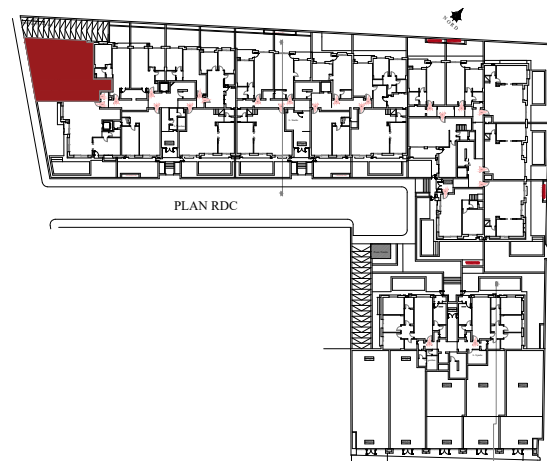

Société "ABILIA PRO" Immobilière

RESIDENCE "Abilia 4 "

Construction d'une résidence r+2 à usage
d'habitation rue de park, la Soukra TITRE FONCIER N°82144 ARIANA

Appartement A-03

Type : Duplex S+3

Niveau : RDC,R+1

Surface Hors Oeuvre 187.2

Surface partie commune 25.03

Surface Totale 212.23

Surface jardin & terrasse 46.39